


Примерная схема реализации сети GPON в частном секторе

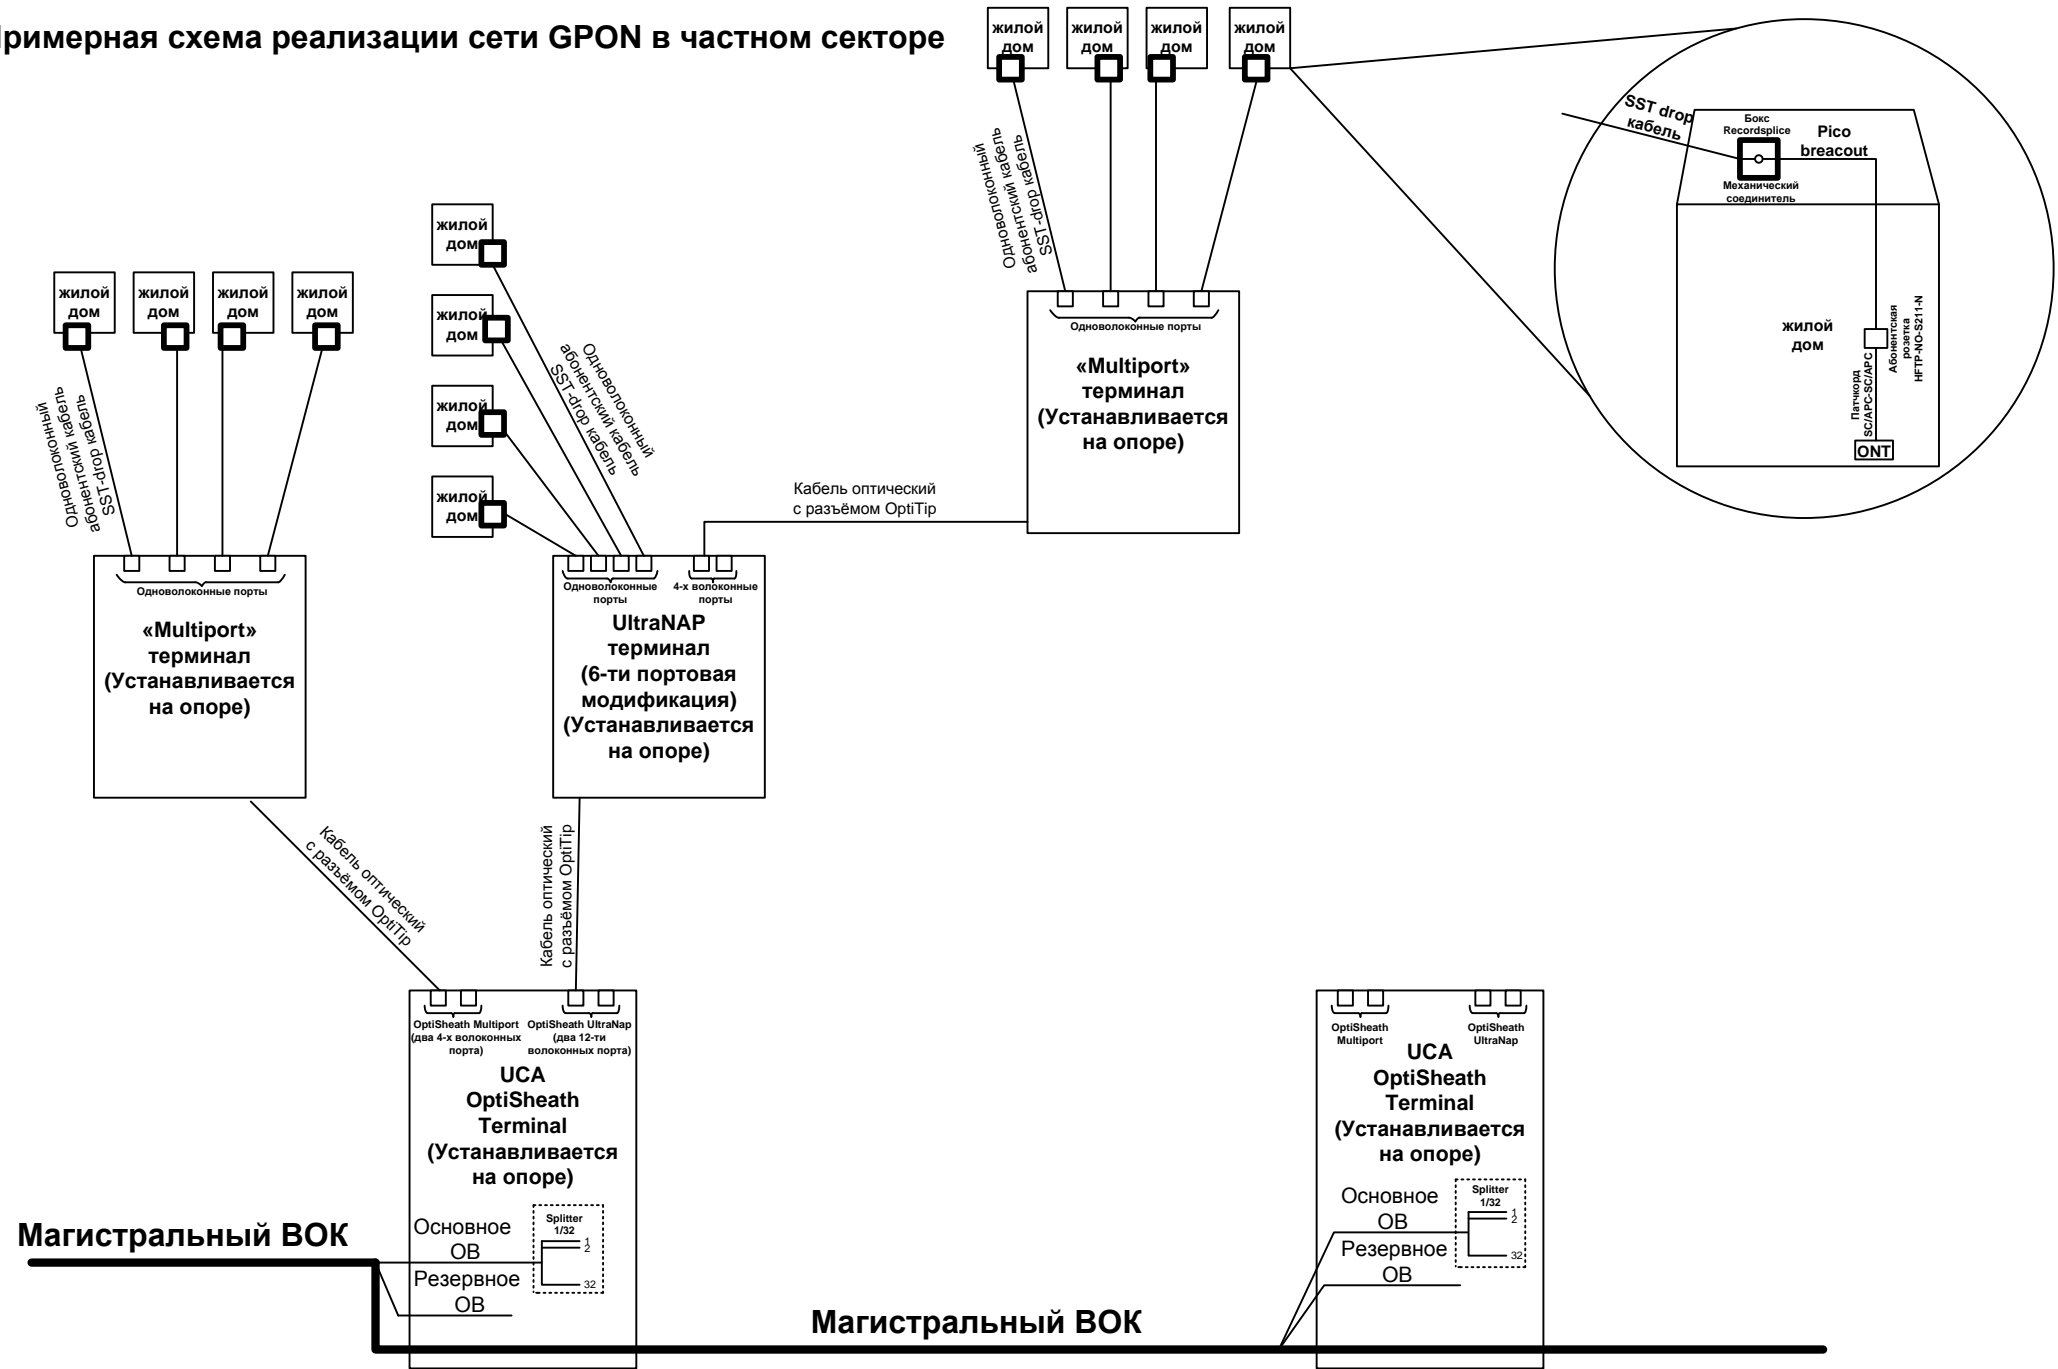

Терминальный бокс (устанавливается на чердаке жилого дома) в нём выполняется сращивание одноволоконного SST drop Кабеля и армированного Pico breakout повышенной гибкости при помощи механического соединителя Recordsplice

Кабель оптический с разъемом OptiTip (при заказе необходимо указывать длину кабеля до терминала OptiSheath или UltraNAP)

Кабель конструктивно объединён с терминалами UltraNAP и Multiport. В связи с особенностью конструкции и веса для крепления данного кабеля на опорах освещения и фасадов зданий используются специальные анкерные зажимы «SST drop wire clamp». На опоре анкерный зажим фиксируется при помощи кронштейна UPB (Telenco)