




Схема газопровода

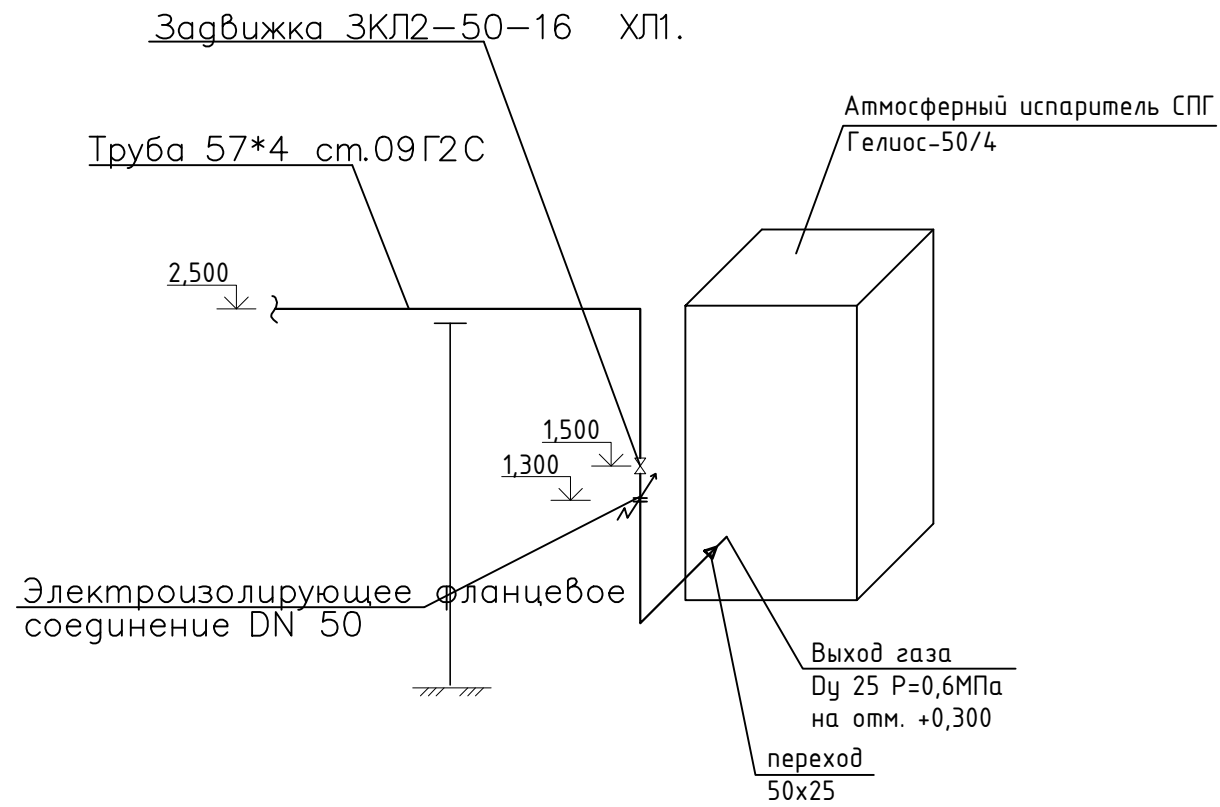

Установка опоры М1:50

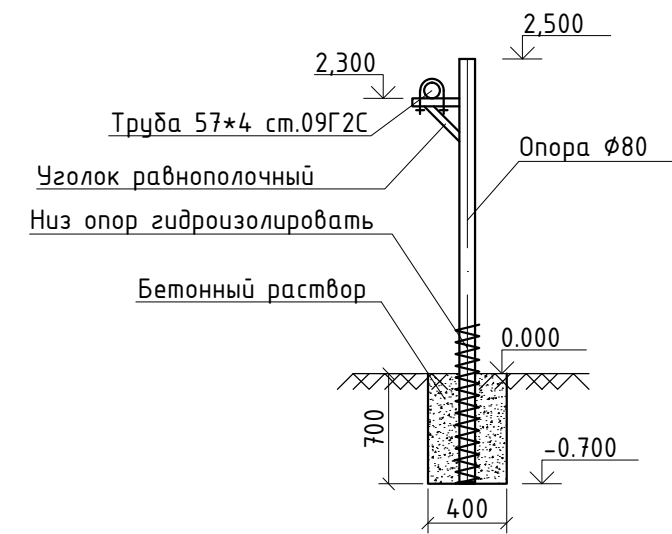

Крепление газопровода к стене

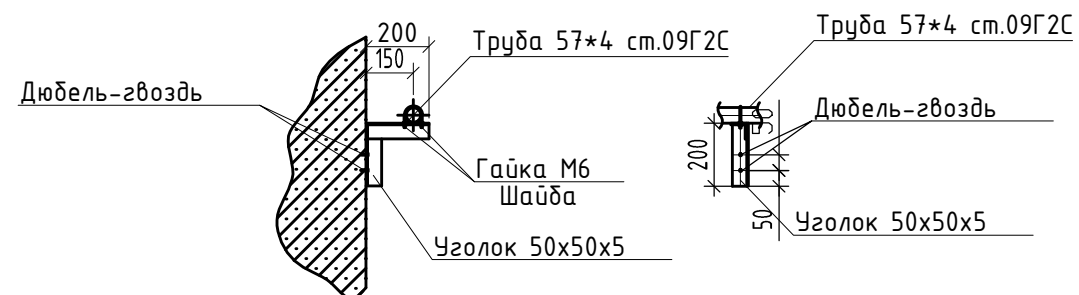

						Установка дополнительного оборудования для обеспечения работы микротурбинной электростанции (МТЭС) СПГ			
Изм	Кол.уч.	Лист	Н.док	Подп.	Дата		Стадия	Лист	Листов
ГИП						Наружные сети газоснабжения	Р	4	
Проверил									
Исполн.						Схема газопровода Установка опоры М1:50			