

СОГЛАСОВАНО

СОГЛАСОВАНО

УТВЕРЖДАЮ

лист 1

Директор ООО МСК "СибАгро"

И.И. Лукиянов

_____ 2014 года

_____ 2014 года

_____ 2014 года

Схема организации дорожного движения и ограждения мест производства дорожных работ на правой половине проезжей части

Наименование организации: ООО МСК "СибАгро"


Наименование объекта: "Ремонт автомобильной дороги Р-254 "Иртыш" Челябинск – Курган – Омск – Новосибирск, Подъезд к г.Тюмень км 69+000 – км 76+000 в Курганской области"

Вид и характер работ: подготовительные работы, фрезерование асфальтобетонного покрытия, восстановление разрушенных кромок покрытия, восстановление дороги разрушенной в результате пучинообразования, восстановление существующего покрытия.

Сроки производства работ: с 26.04.2014 по 25.07.2014

Время проведения работ: Светлое время суток

Ответственный за проведение работ: _____ ООО МСК "СибАгро"

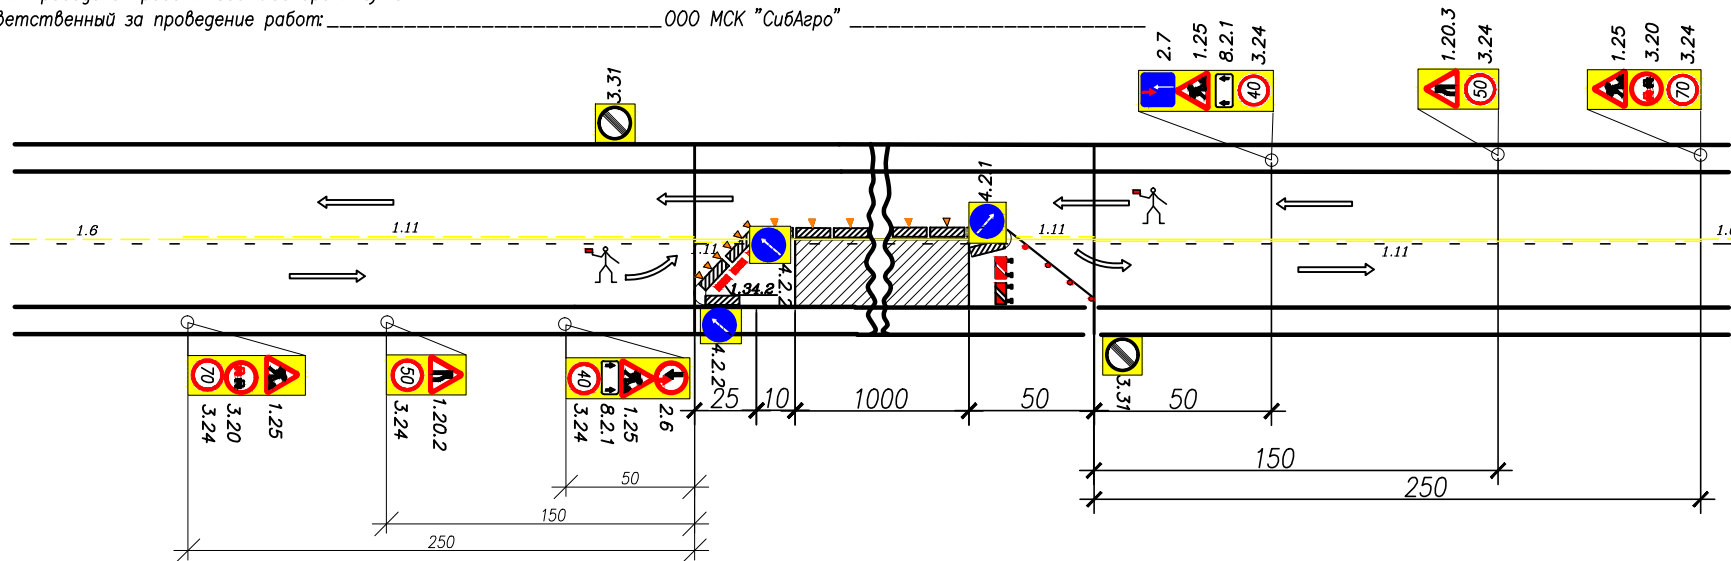

Схему составил: Ваховский Д.В. Ваховский (8-919-941-18-64)

Схему проверил: _____ Гл. механик, ответственный по БДД ООО МСК "СибАгро" И.Н. Пуртов (8-912-384-34-33)

Схема составлена в соответствии с Методическими рекомендациями "Организация движения и ограждения мест производства дорожных работ" от 19.02.2009 N 13/6-1029